PIANTA PIANO TERRENO - Scala 1:50

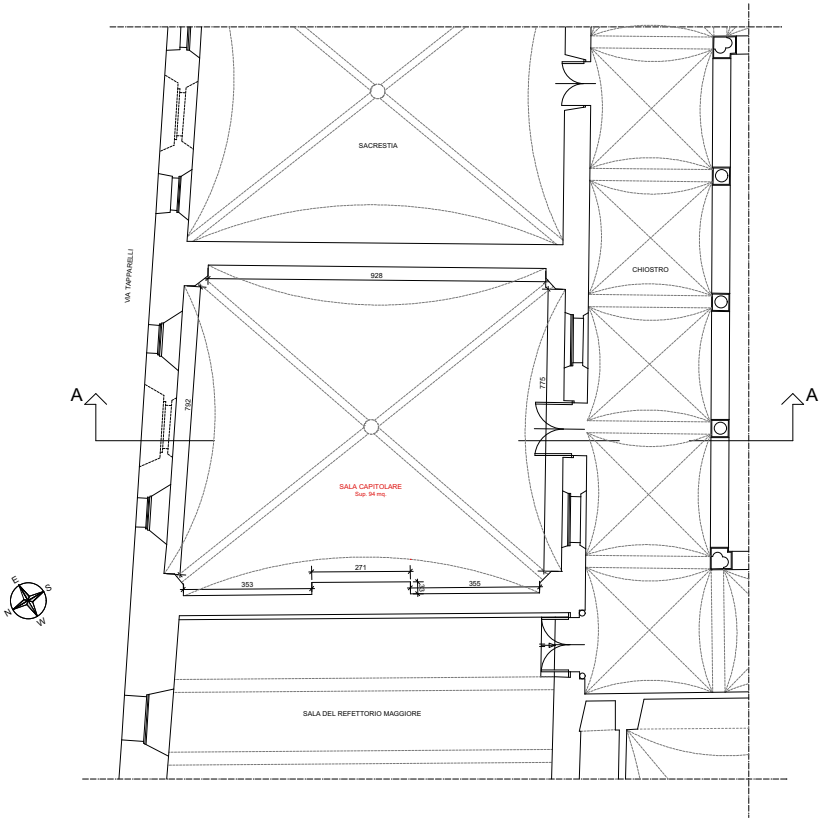

SEZIONE A-A - Scala 1:50

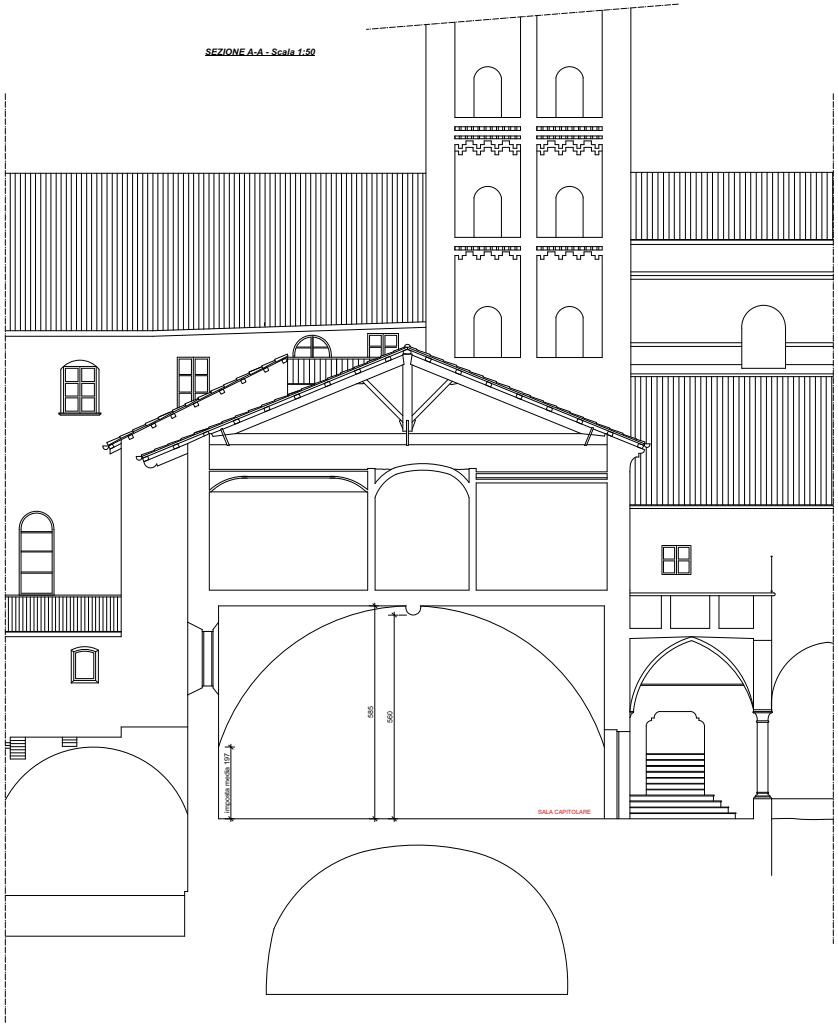

PROSPETTO NORD-OVEST (LATO TOMBA CAVASSA) - Scala 1:50

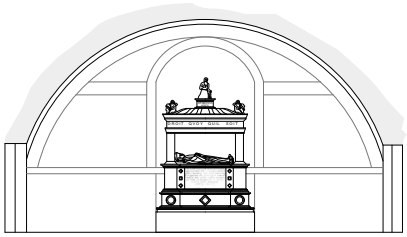

PROSPETTO NORD-EST (LATO VIA TAPPARELLI) - Scala 1:50

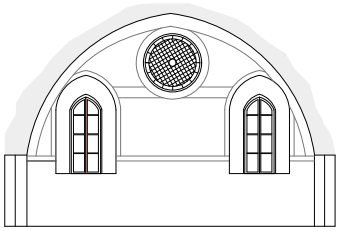

PROSPETTO SUD-EST (LATO SACRESTIA) - Scala 1:50

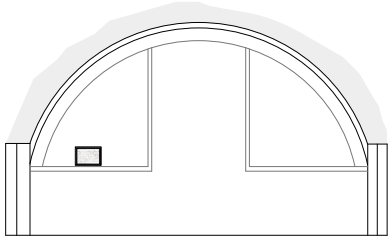

PROSPETTO SUD-OVEST (LATO CHIOSTRO) - Scala 1:50

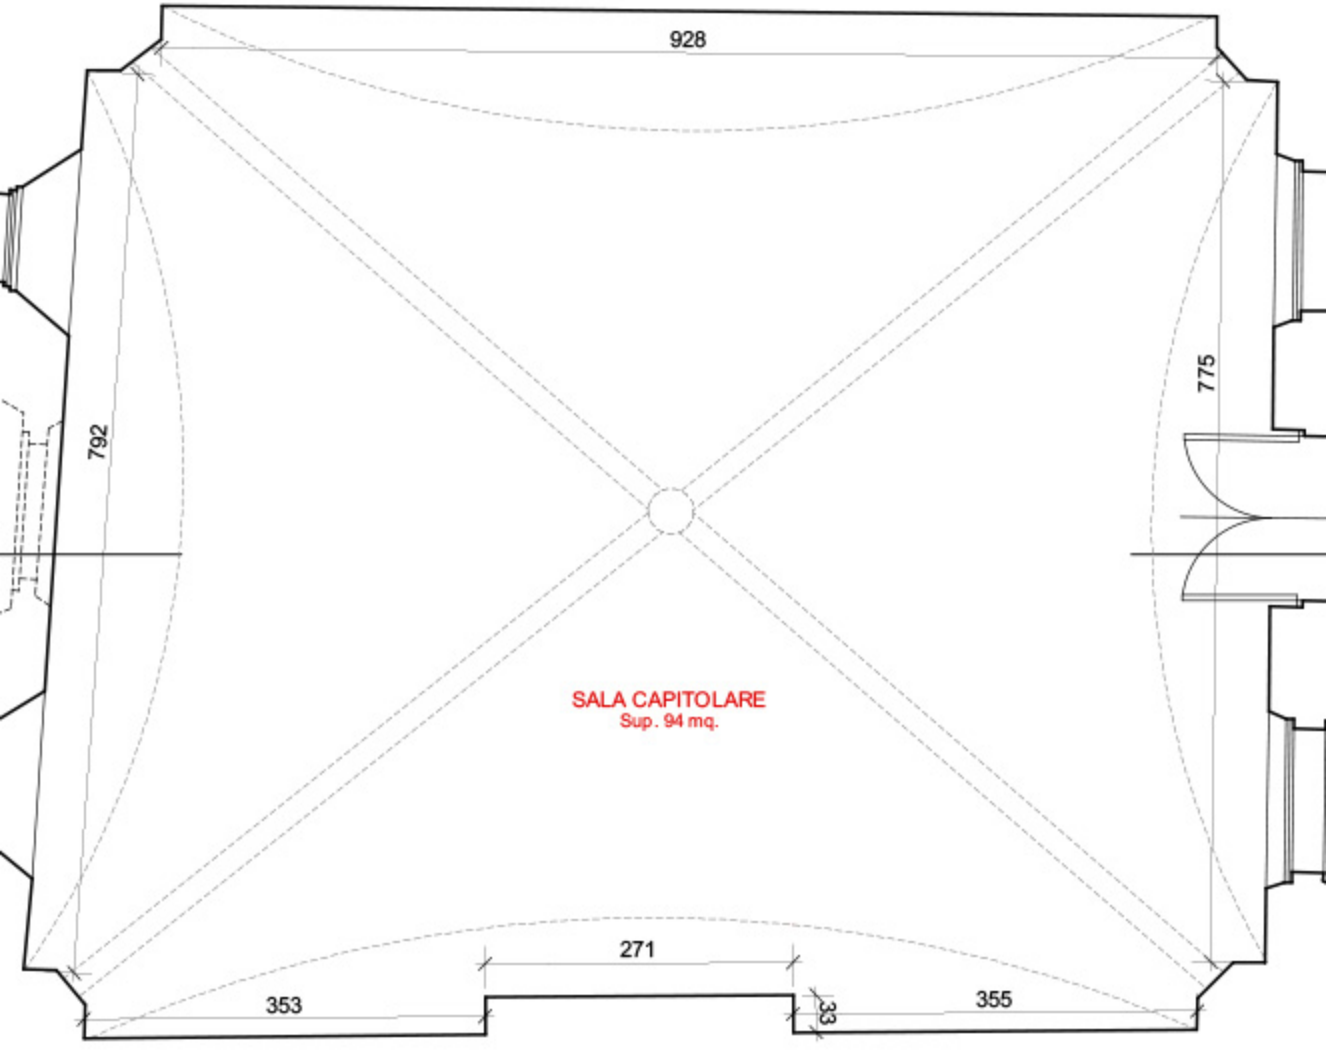
928
792
775
SALA CAPITOLARE
Sup. 94 mq.
271
353
33
355
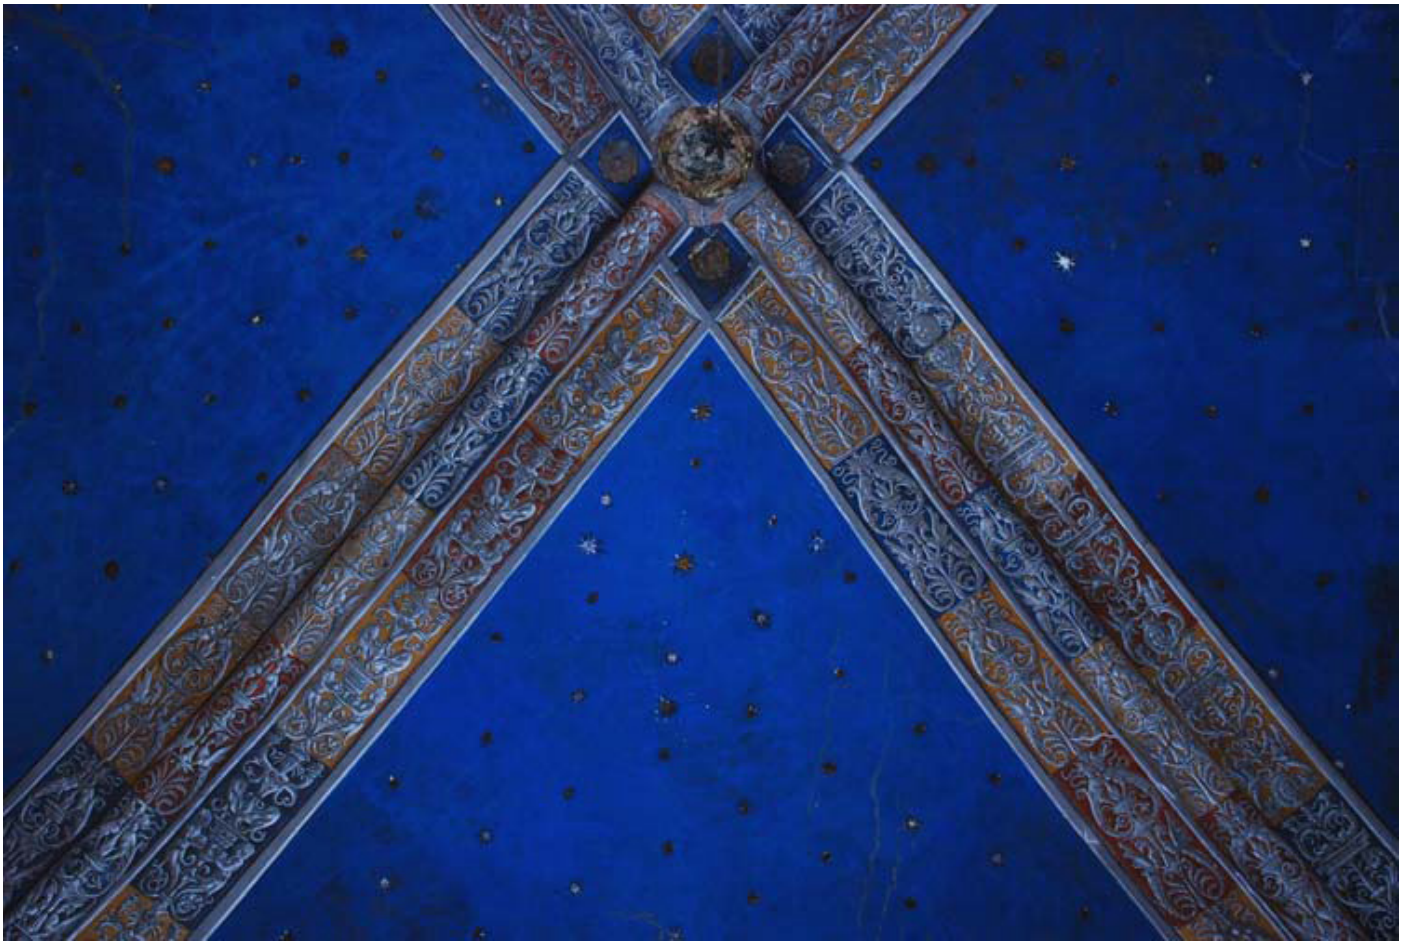
DROIT QVOY QVIL SOIT